


PROGETTO - PIANO 1 - AREA SERVIZI UTENZA - UFFICI 1
SEZIONE



PROGETTO - PIANO 1 - AREA SERVIZI UTENZA - UFFICI 1
SCHEMA PLANIMETRICO

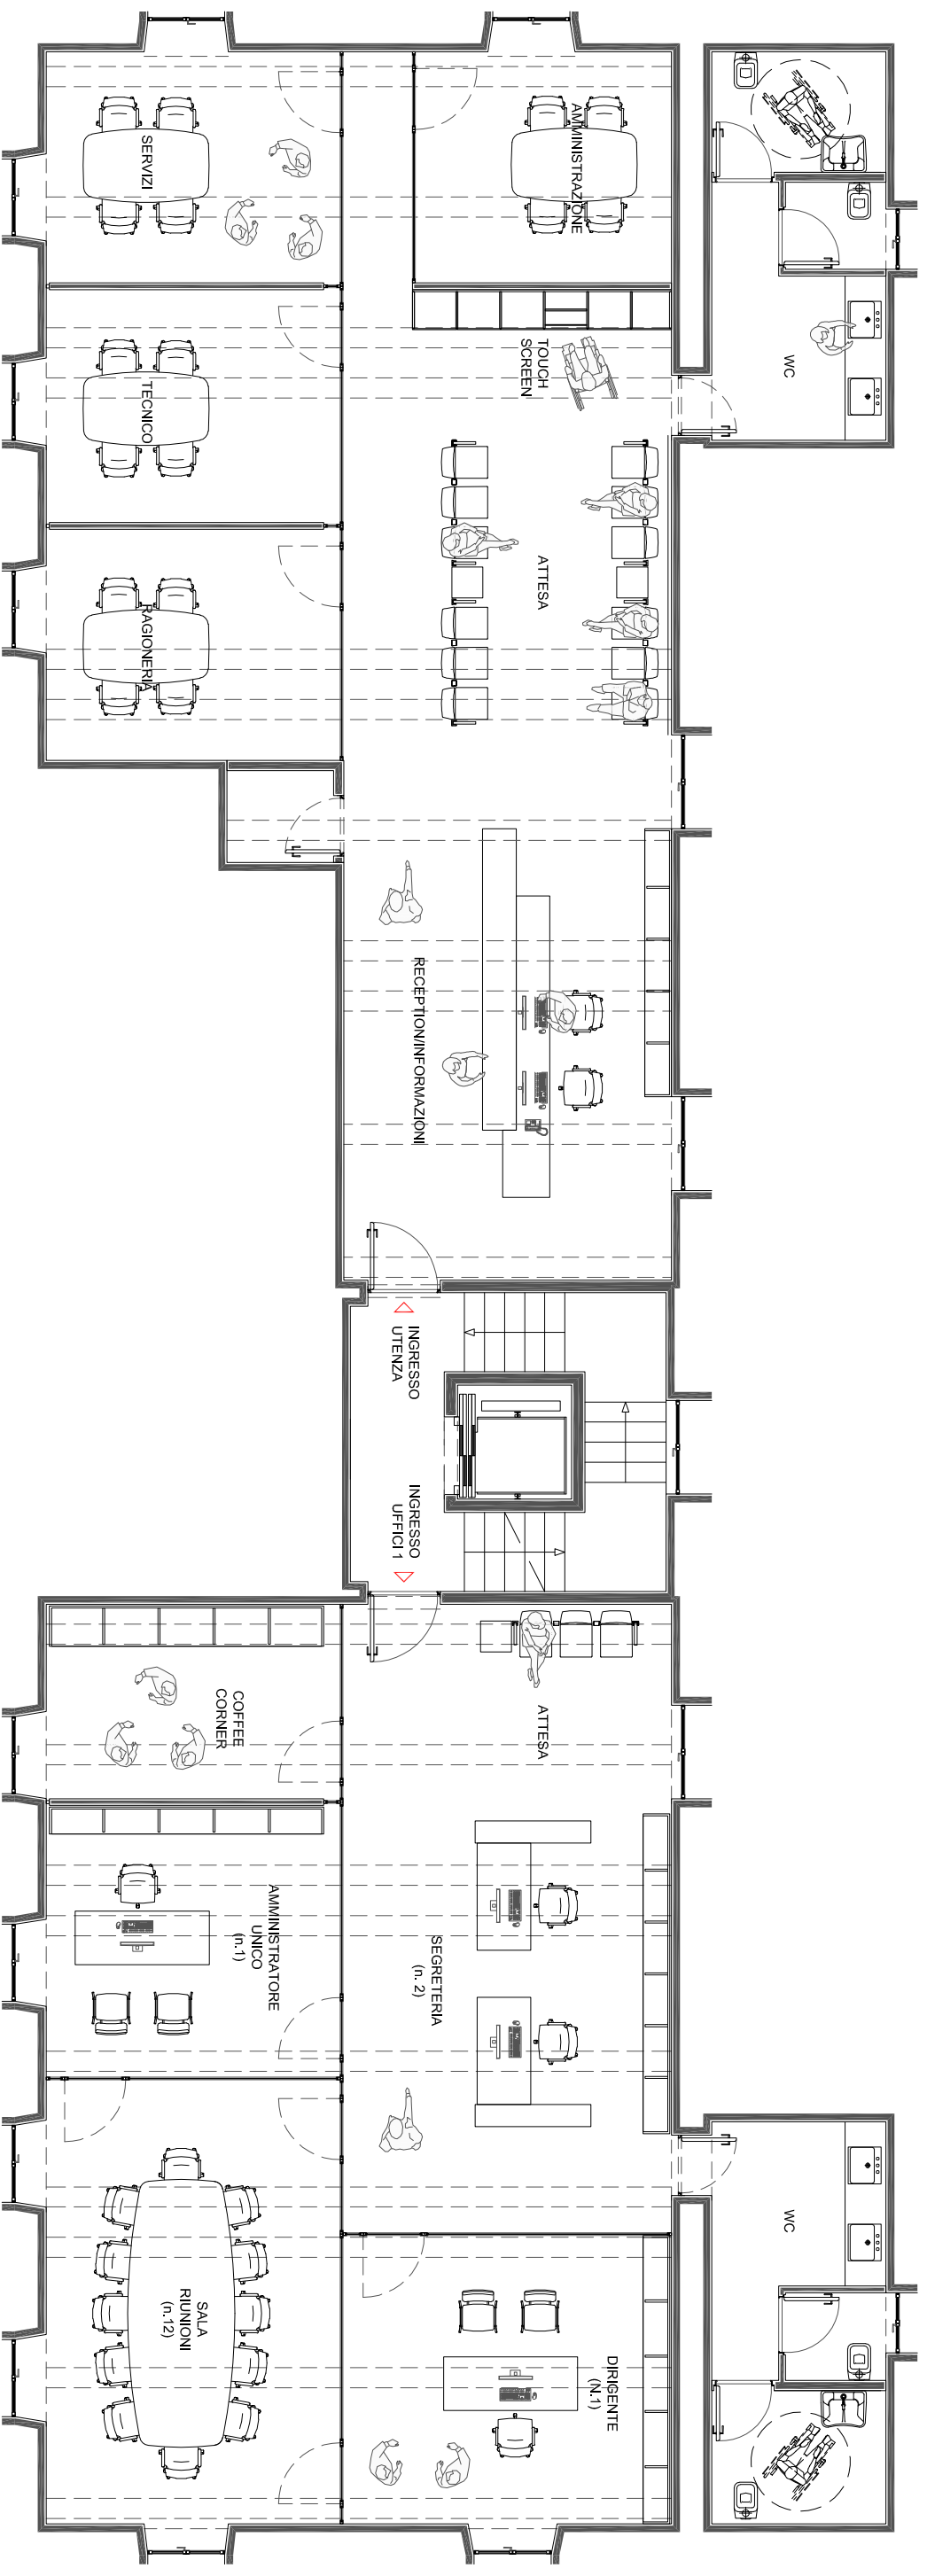